


U1 U-Bhf. Prinzenstraße

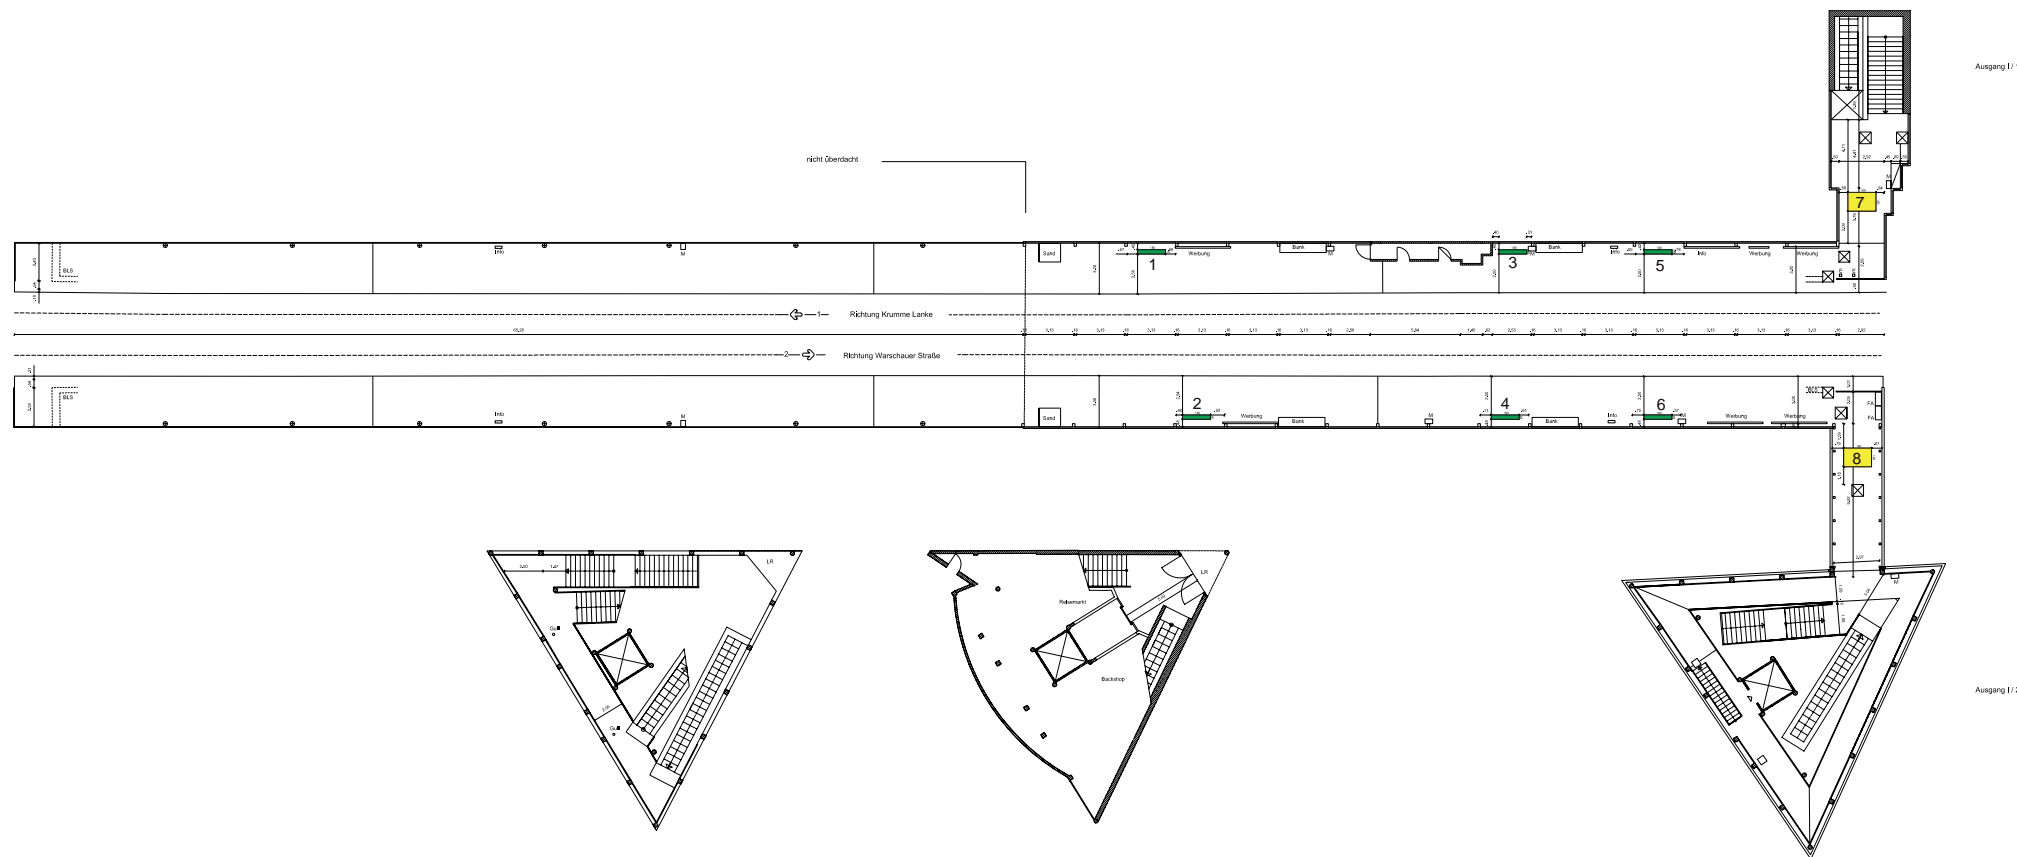

Zwischengeschoß

Straßenebene