



U7 U-Bhf. Yorckstraße

Floor-Graphics

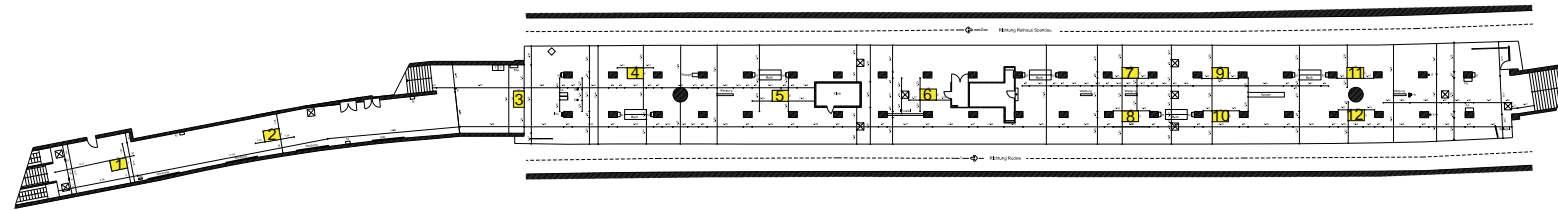


Ausgang II

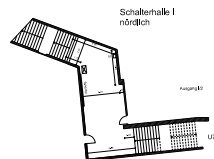

Schalterhalle I
nördlich

Ausgang II

Schalterhalle II
südlich

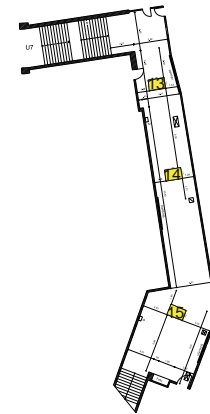


Ausgang II

DIE
DRAUSSEN
WERBER

U7 U-Bhf. Yorckstraße

Floor-Graphics

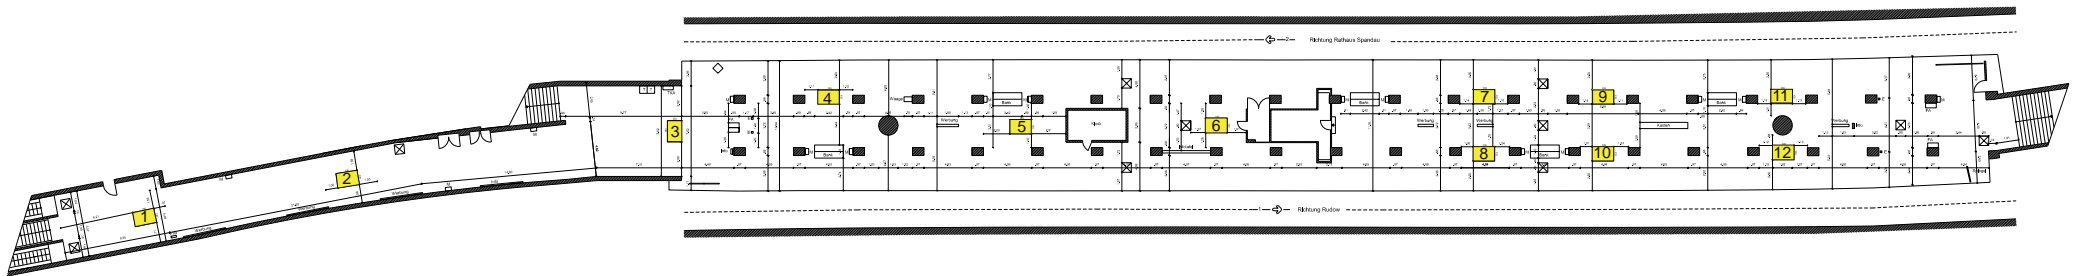


Ausgang 1/1

DIE
DRAUSSEN
WERBER

U7 U-Bhf. Yorckstraße

Floor-Graphics

Schalterhalle II
südlich

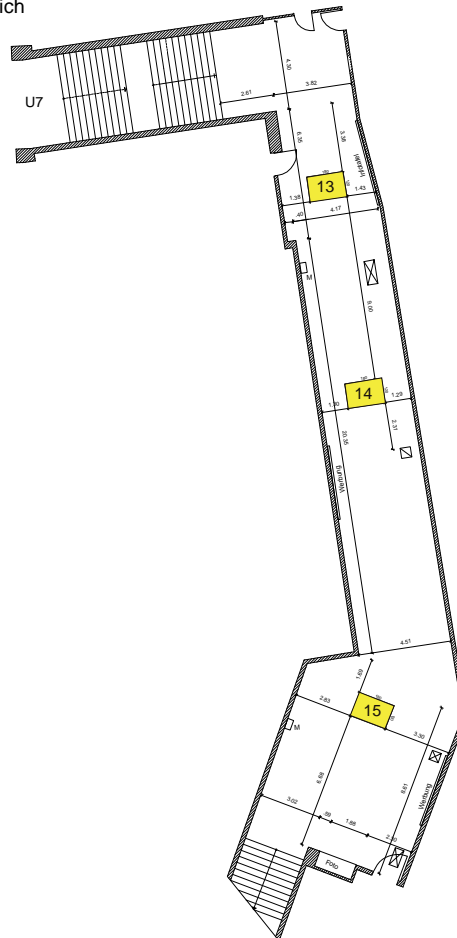

Ausgang II/1

DIE
DRAUSSEN
WERBER